

Сообщение
о возможном установлении публичного сервитута

В соответствии со статьей 39.42 Земельного кодекса Российской Федерации администрация города Нижневартовска информирует о возможном установлении публичного сервитута на часть земельного участка:

№	Адрес или местоположение земельного участка	Площадь (кв.м)	Вид права	Цель, для которой устанавливается публичный сервитут
1	Ханты-Мансийский автономный округ – Югра, г. Нижневартовск, мкр. 2П, ул. Декабристов, д. 166*	3340	Публичный сервитут	размещения нежилого здания ЦТП-2П2

*согласно схеме расположения границ публичного сервитута.

Заинтересованные лица могут ознакомиться с поступившим ходатайством об установлении публичного сервитута и прилагаемой к нему схемой расположения границ публичного сервитута в управлении земельными ресурсами департамента муниципальной собственности и земельных ресурсов администрации города Нижневартовска в приемные дни понедельник, среда с 09.00 до 13.00 (время местное) по адресу: Ханты-Мансийский автономный округ – Югра, г. Нижневартовск, ул. Ханты-Мансийская, д. 40, офис №4, тел. 8(3466) 43-67-37.

Подать заявление об учете прав на земельный участок, в отношении которого поступило ходатайство об установлении публичного сервитута, можно в департаменте муниципальной собственности и земельных ресурсов администрации города Нижневартовска по адресу: Ханты-Мансийский автономный округ – Югра, г. Нижневартовск:


- ул. Ханты-Мансийская, д. 40, офис №3, тел. 8(3466) 43-61-60;
- ул. Таежная, д. 24, каб. 212, тел. 8(3466) 24-15-11.

Срок приема заявлений с 26.11.2019 по 18.12.2019 (включительно) с 09.00 до 13.00 и с 14.00 до 17.00 (время местное) (кроме выходных и праздничных дней).

Правообладатели земельных участков, подавшие заявления по истечении указанного срока, несут риски невозможности обеспечения их прав в связи с отсутствием информации о таких лицах и их правах на земельные участки.

Схема границ сервитута на кадастровом плане территории

Площадь земельного участка 361 м ²		
Обозначение характерных точек границ	Координаты, м	
	X	Y
1	2	3
1	943250,10	4424410,26
2	943260,24	4424434,78
3	943247,68	4424439,90
4	943237,48	4424415,60

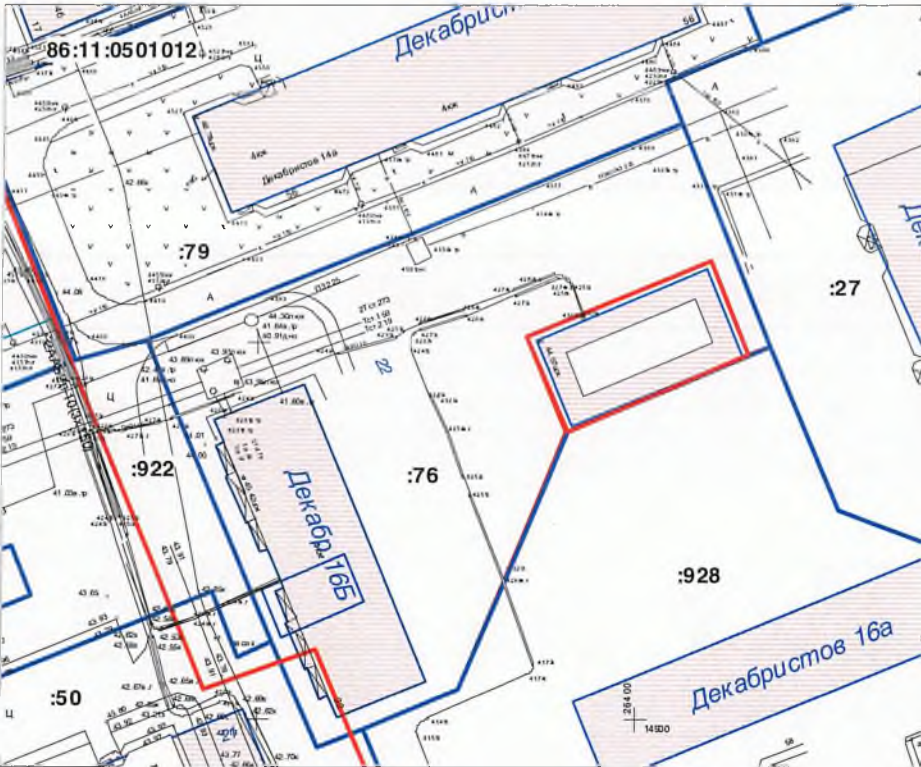

Масштаб 1: 1000

Система координат: МСК86_Зона_4

Условные обозначения:

- ▭ – границы образуемого земельного участка
- ▭ – границы существующего земельного участка
- 86:11:0501012** – кадастровый номер кадастрового квартала
- :76** – надпись кадастрового номера земельного участка