


Приложение

Схема границ сервитута на кадастровом плане территории

Площадь земельного участка _____ 523 _____ м ²		
Обозначение характерных точек границ	Координаты , м	
	X	Y
1	2	3
1	943078.42	4424412.03
2	943079.92	4424415.73
3	943062.89	4424422.27
4	943064.24	4424431.18
5	943060.43	4424432.73
6	943058.87	4424422.43
7	943058.76	4424421.47
8	943058.19	4424420.13
9	943039.38	4424428.09
10	943020.33	4424435.47
11	943022.70	4424447.42
12	943022.94	4424448.11
13	943030.82	4424467.52
14	943031.40	4424468.34
15	943036.33	4424481.31
16	943036.61	4424481.88
17	943037.74	4424483.75
18	943033.99	4424485.28
19	943033.19	4424483.95
20	943032.59	4424482.73
21	943027.68	4424469.80
22	943027.12	4424469.03
23	943019.23	4424449.62
24	943018.78	4424448.20
25	943015.76	4424432.95
26	943037.94	4424424.36
27	943060.35	4424414.89
28	943061.81	4424418.40

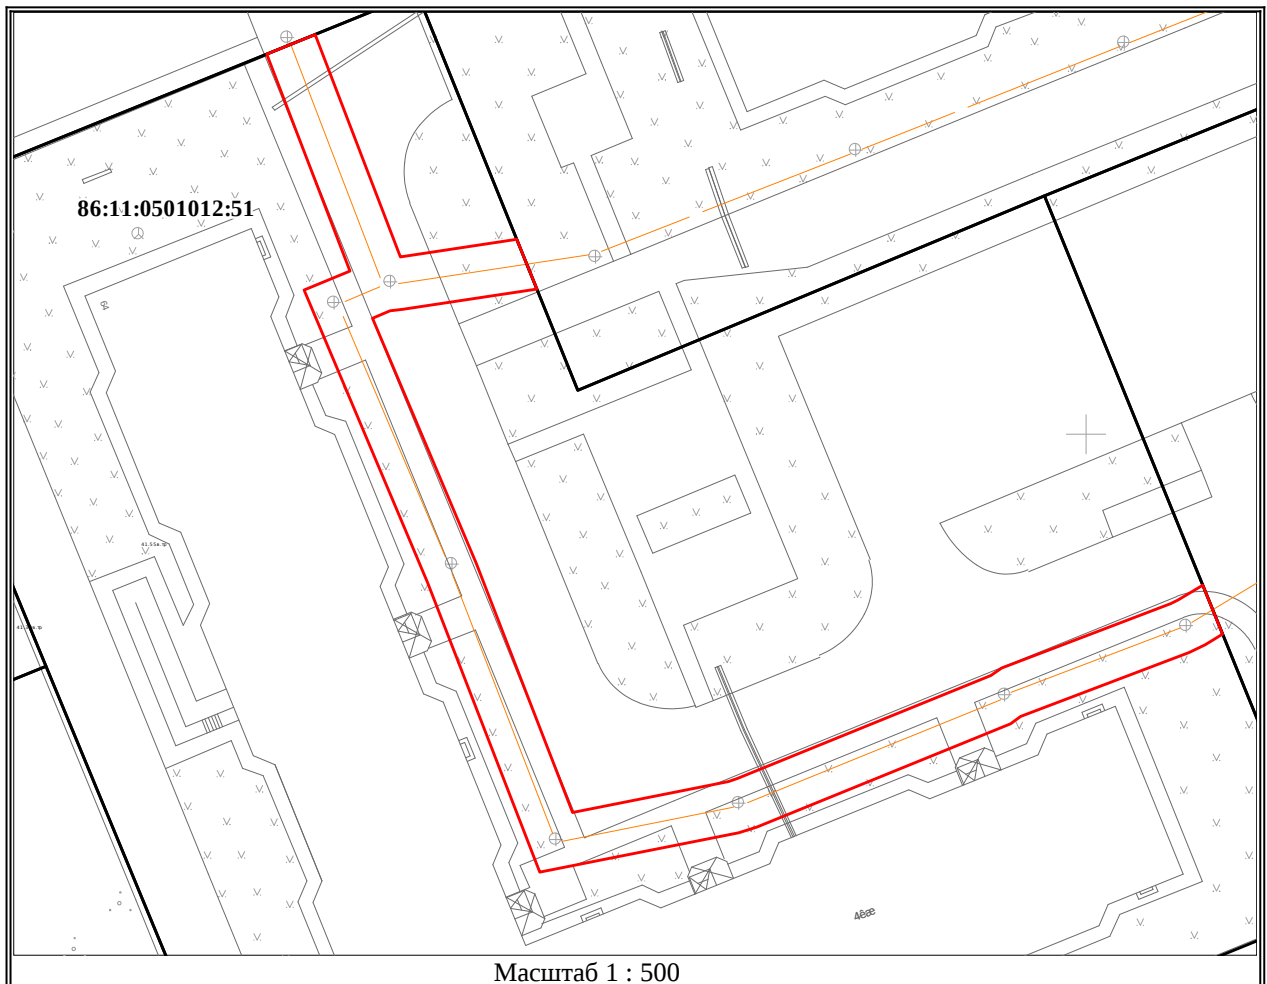

Масштаб 1 : 500

Система координат: МСК-86, зона 4

Условные обозначения:



– границы части земельного участка

– границы существующего земельного участка

86:11:0501012 – кадастровый номер кадастрового квартала

:51

– надпись кадастрового номера земельного участка