


Приложение

Схема границ сервитута на кадастровом плане территории

Площадь земельного участка 408 м ²		
Обозначение характерных точек границ	Координаты , м	
	X	Y
1	2	3
1	943064.24	4424431.19
2	943065.03	4424436.43
3	943065.17	4424436.96
4	943068.21	4424444.71
5	943073.00	4424456.93
6	943076.22	4424465.02
7	943081.20	4424477.51
8	943084.42	4424485.63
9	943089.36	4424498.06
10	943098.34	4424519.49
11	943101.81	4424527.78
12	943096.67	4424525.86
13	943094.65	4424521.03
14	943085.67	4424499.60
15	943080.70	4424487.11
16	943077.48	4424478.99
17	943072.51	4424466.50
18	943069.28	4424458.41
19	943064.48	4424446.17
20	943061.45	4424438.41
21	943061.08	4424437.03
22	943060.43	4424432.73

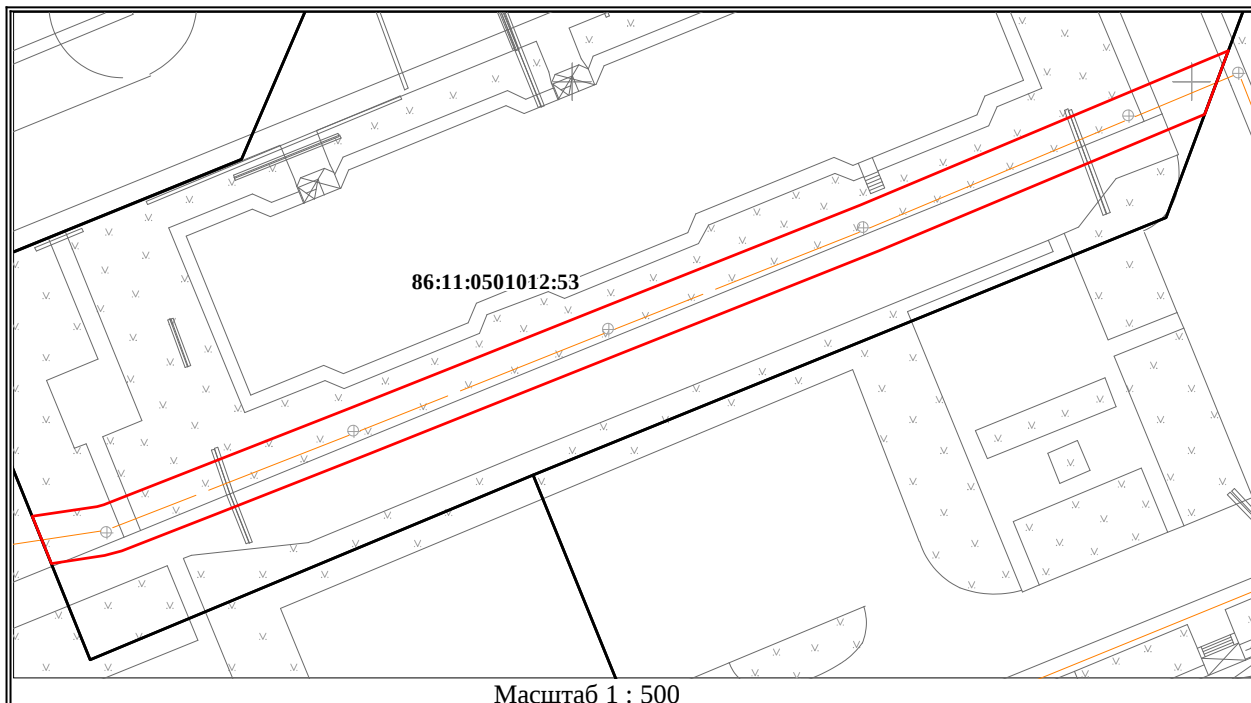

Масштаб 1 : 500

Система координат: МСК-86, зона 4

Условные обозначения:



— границы части земельного участка

— границы существующего земельного участка

86:11:0501012 — кадастровый номер кадастрового квартала

:53 — надпись кадастрового номера земельного участка