


Схема границ сервитута на кадастровом плане территории

Площадь земельного участка <u>83</u> м ²		
Обозначение характерных точек границ	Координаты , м	
	X	Y
1	2	3
1	943337.29	4424338.39
2	943330.40	4424341.25
3	943328.88	4424337.55
4	943335.76	4424334.70
5	943343.28	4424330.47
6	943347.22	4424328.56
7	943349.02	4424332.27
8	943345.08	4424334.18

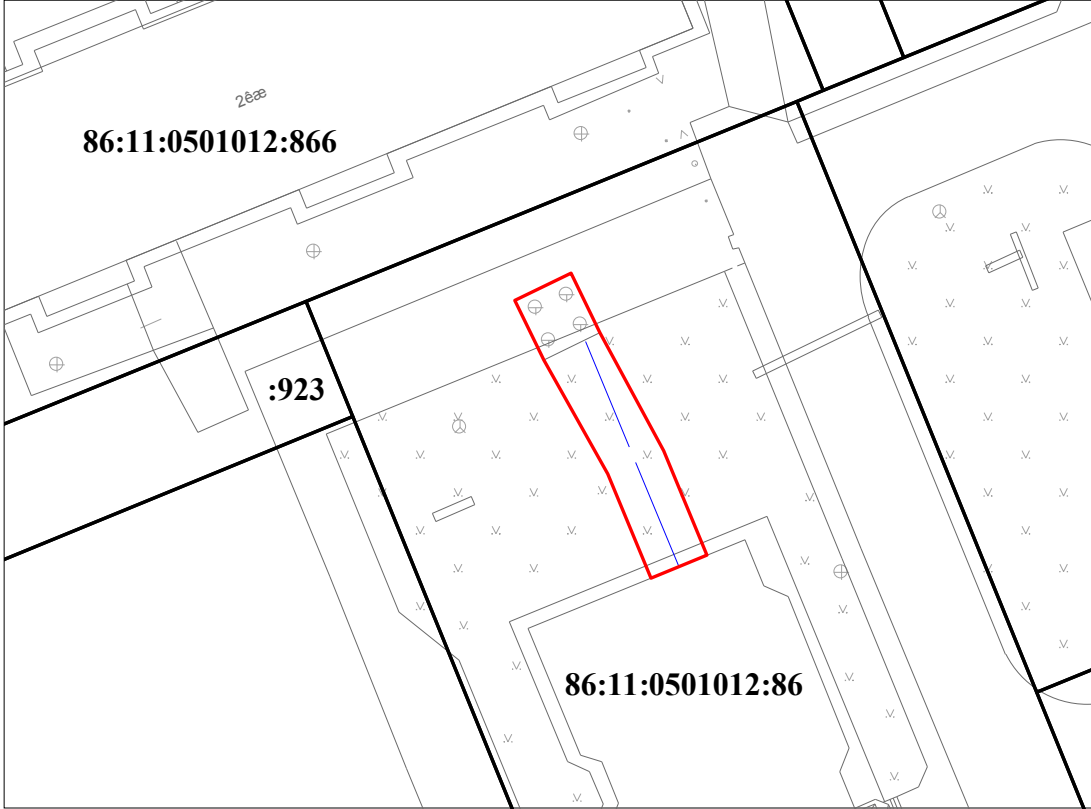

86:11:0501012:866

:923

86:11:0501012:86

Масштаб 1 : 500

Система координат: МСК-86, Зона 4

Условные обозначения:

- границы части земельного участка
- границы существующего земельного участка
- 86:11:0501012 — кадастровый номер кадастрового квартала
- :86 — надпись кадастрового номера земельного участка