


Схема границ сервитута на кадастровом плане территории

Площадь земельного участка 81 м²		
Обозначение характерных точек границ	Координаты , м	
	X	Y
1	2	3
1	943327.58	4424266.69
2	943326.69	4424271.38
3	943316.97	4424275.49
4	943312.08	4424264.06
5	943315.77	4424262.43
6	943319.08	4424270.26
7	943325.56	4424267.52

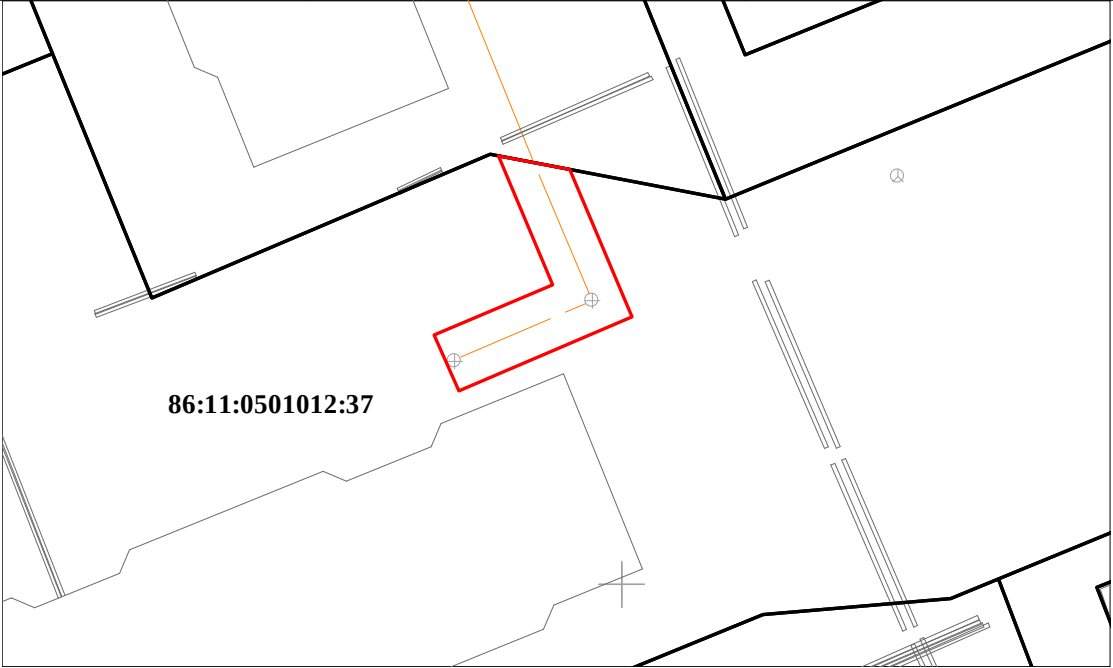

86:11:0501012:37

Масштаб 1 : 500

Система координат: МСК-86, зона 4

Условные обозначения:

— границы части земельного участка

— границы существующего земельного участка

86:11:0501012

— кадастровый номер кадастрового квартала

:37

— надпись кадастрового номера земельного участка