


Приложение

Схема границ сервитута на кадастровом плане территории

Площадь земельного участка 385 м ²		
Обозначение характерных точек границ	Координаты , м	
	X	Y
1	2	3
ЗУ1		
1	943096.67	4424525.86
2	943101.82	4424527.78
3	943102.64	4424529.75
4	943094.02	4424533.13
5	943072.1	4424542.06
6	943070.65	4424538.33
7	943092.51	4424529.43
8	943097.36	4424527.51
ЗУ2		
1	943033.99	4424485.28
2	943037.74	4424483.75
3	943049.04	4424502.4
4	943049.63	4424503.57
5	943060.22	4424529.5
6	943064.97	4424540.72
7	943061.25	4424542.23
8	943056.52	4424531.01
9	943045.93	4424505.08
10	943045.62	4424504.47

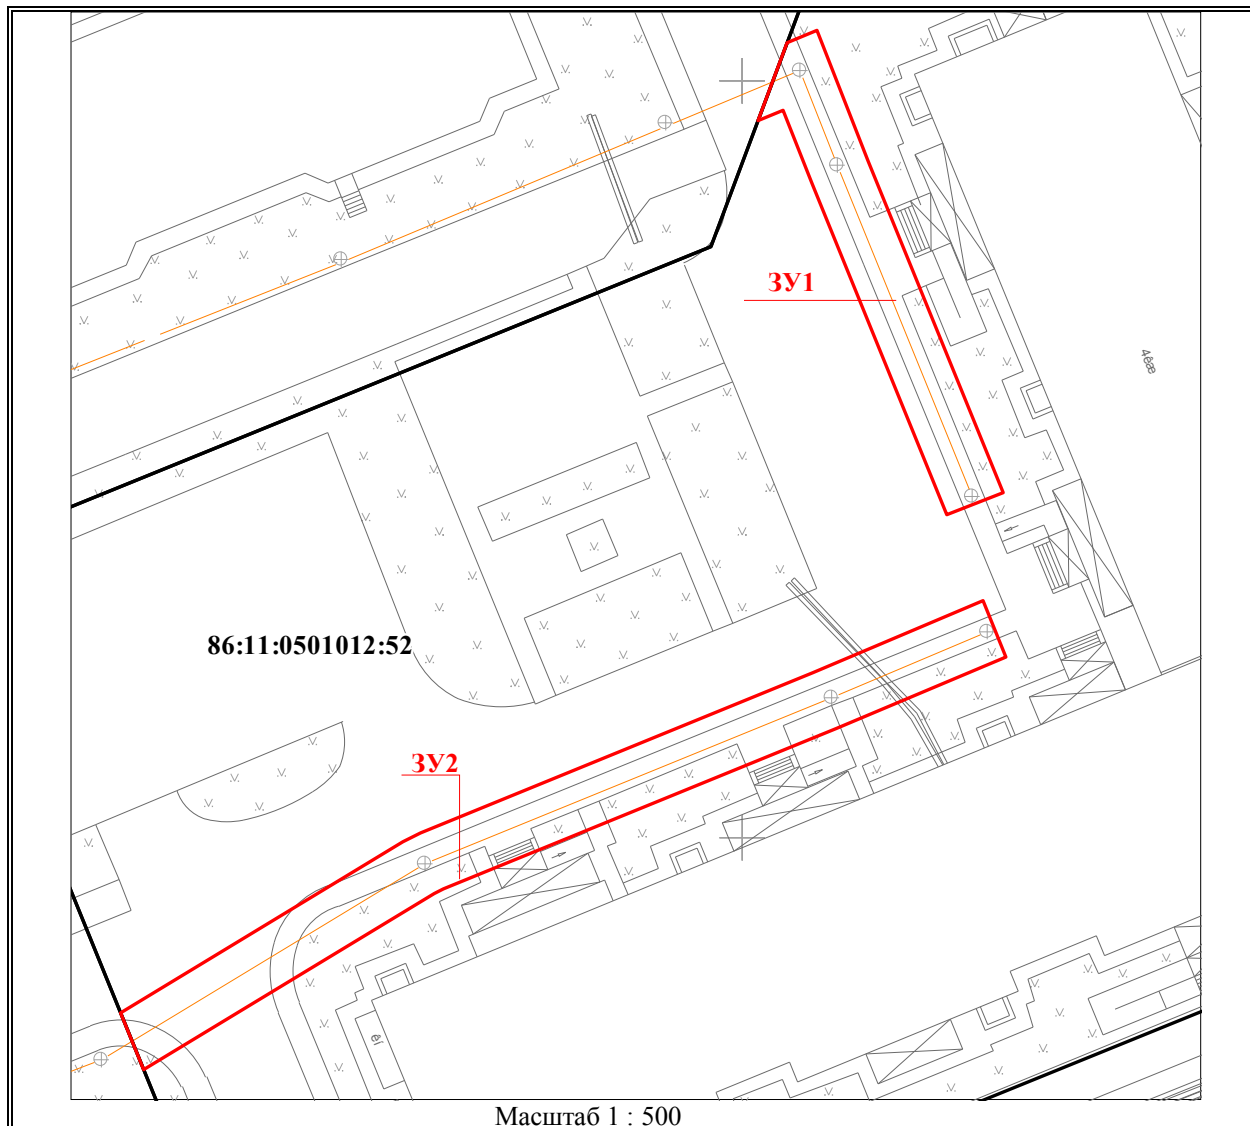

Масштаб 1 : 500

Система координат: МСК-86, зона 4

Условные обозначения:

—	— границы части земельного участка
—	— границы существующего земельного участка
86:11:0501012	— кадастровый номер кадастрового квартала
:52	— надпись кадастрового номера земельного участка