


Приложение

Схема границ сервитута на кадастровом плане территории

Площадь земельного участка _____ 348 _____ м ²		
Обозначение характерных точек границ	Координаты , м	
	X	Y
1	2	3
ЗУ 1		
1	943090.37	4424248.78
2	943091.4	4424250.7
3	943091.93	4424251.84
4	943098.22	4424268.13
5	943105.19	4424286.44
6	943110.31	4424299.85
7	943117.16	4424316.91
8	943122.07	4424329.15
9	943125.87	4424338.6
10	943123.03	4424339.77
11	943092.21	4424263.67
12	943088.19	4424253.28
13	943087.88	4424252.6
14	943087.23	4424251.39
15	943086.77	4424250.25
ЗУ 2		
1	943118.37	4424237.37
2	943123.33	4424235.35
3	943124.8	4424236.08
4	943123.05	4424239.69

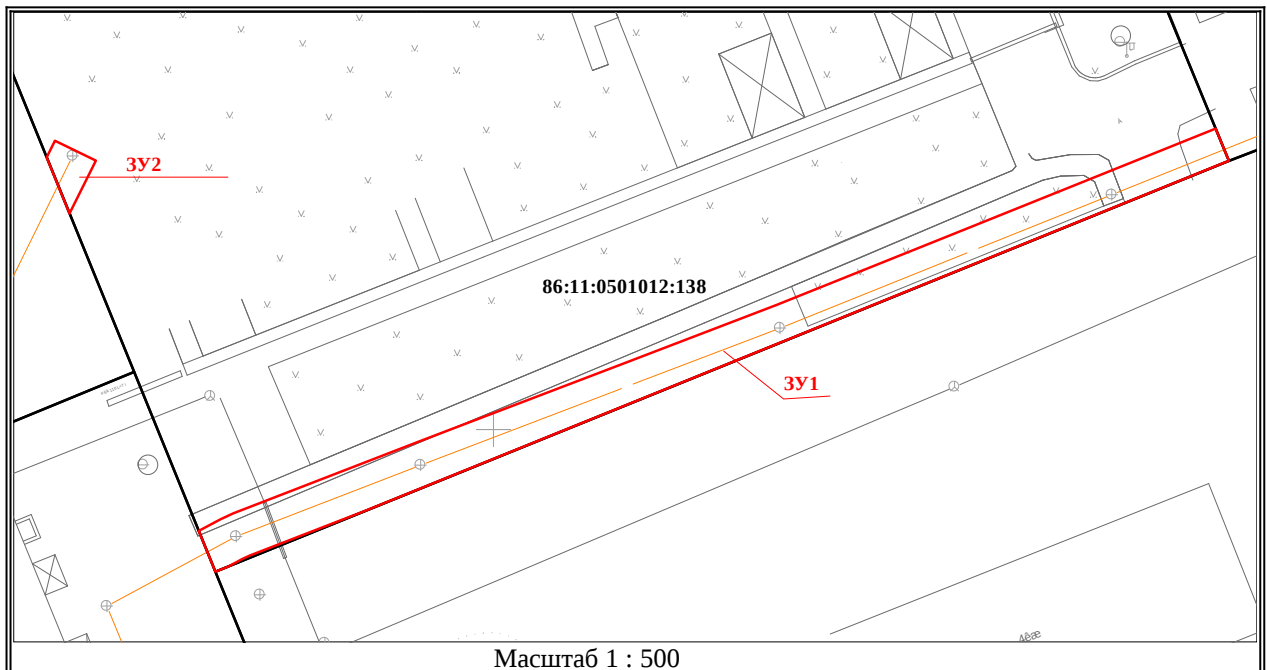

Масштаб 1 : 500

Система координат: МСК-86, зона 4

Условные обозначения:



— границы части земельного участка

— границы существующего земельного участка

86:11:0501012 — кадастровый номер кадастрового квартала

:138 — надпись кадастрового номера земельного участка