


Схема границ сервитута на кадастровом плане территории

Площадь земельного участка 135 м²		
Обозначение характерных точек границ	Координаты , м	
	X	Y
1	2	3
1	943406.26	4424434.71
2	943402.55	4424436.21
3	943401.01	4424432.48
4	943394.05	4424415.48
5	943406.77	4424408.21
6	943408.82	4424411.67
7	943399.10	4424417.22
8	943404.71	4424430.95

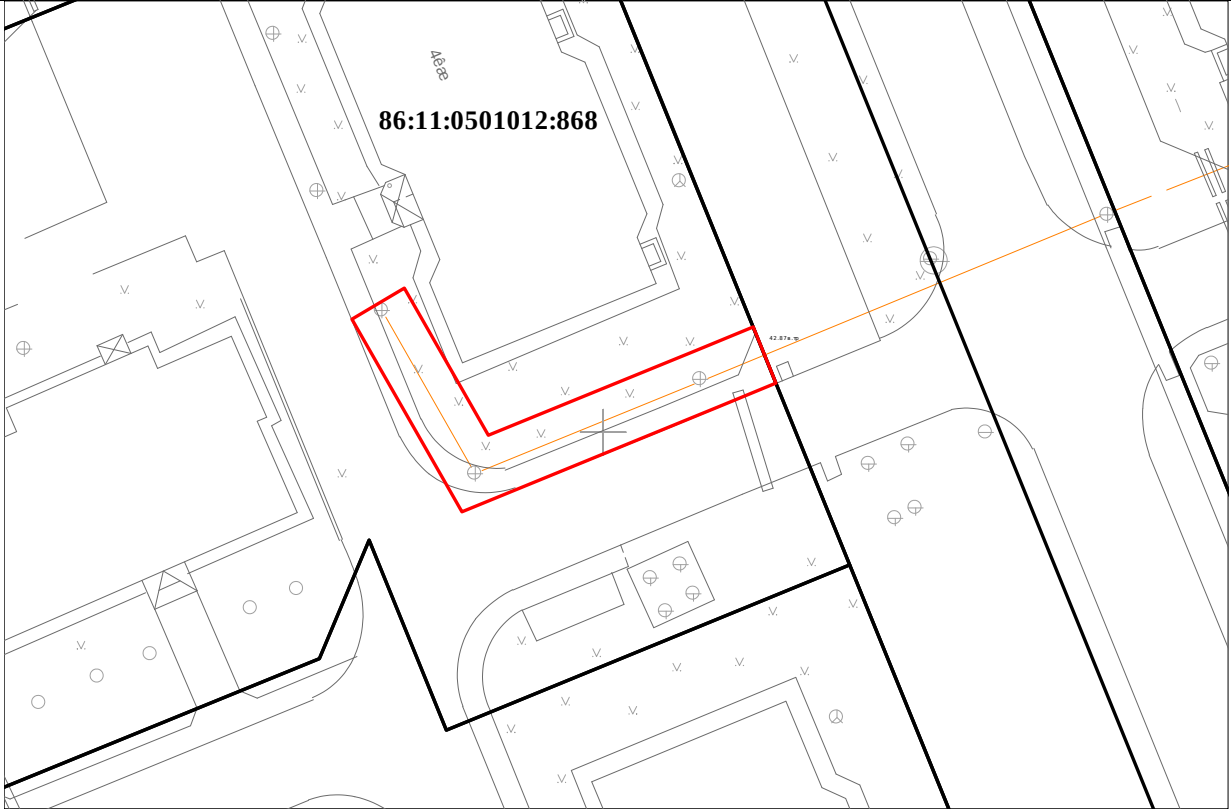

86:11:0501012:868

Масштаб 1 : 500

Система координат: МСК-86, зона 4

Условные обозначения:

— границы части земельного участка

— границы существующего земельного участка

86:11:0501012

— кадастровый номер кадастрового квартала

:868

— надпись кадастрового номера земельного участка