


Схема границ сервитута на кадастровом плане территории

Площадь земельного участка 211 м²		
Обозначение характерных точек границ	Координаты , м	
	X	Y
1	943444.12	4424326.43
2	943446.03	4424329.02
3	943451.14	4424340.89
4	943456.16	4424353.05
5	943465.42	4424374.68
6	943461.72	4424376.15
7	943452.47	4424354.58
8	943447.46	4424342.48
9	943442.57	4424331.08
10	943440.29	4424327.99
1	943444.12	4424326.43

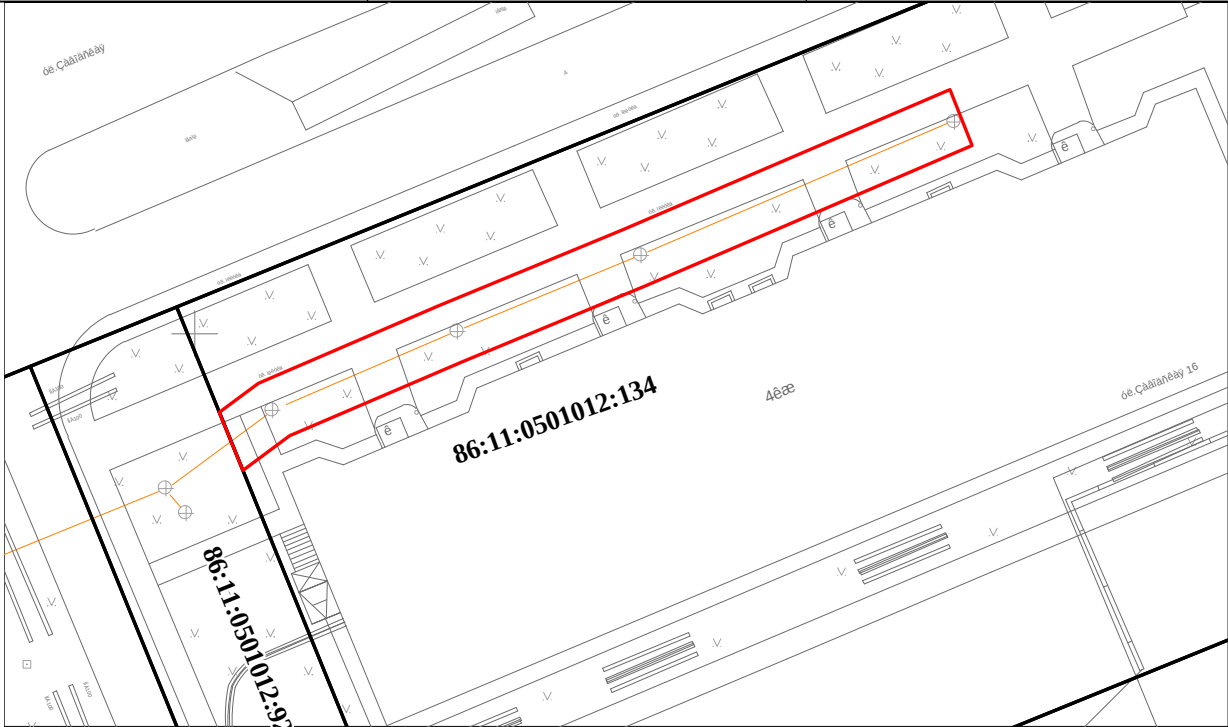

Масштаб 1 : 500

Система координат: МСК-86, зона 4

Условные обозначения:

86:11:0501012

:134

— границы части земельного участка

— границы существующего земельного участка

— кадастровый номер кадастрового квартала

— надпись кадастрового номера земельного участка