


Приложение

Схема границ сервитута на кадастровом плане территории

Площадь земельного участка 405 м ²		
Обозначение характерных точек границ	Координаты , м	
	X	Y
1	2	3
1	942961.22	4424104.29
2	942962.72	4424107.99
3	942957.66	4424110.10
4	942948.87	4424113.65
5	942938.83	4424117.65
6	942935.27	4424108.77
7	942916.08	4424116.59
8	942896.34	4424124.78
9	942894.11	4424125.90
10	942900.58	4424142.24
11	942896.83	4424143.65
12	942889.04	4424123.97
13	942894.54	4424121.20
14	942914.55	4424112.90
15	942937.50	4424103.54
16	942941.07	4424112.49
17	942947.37	4424109.95
18	942956.16	4424106.39

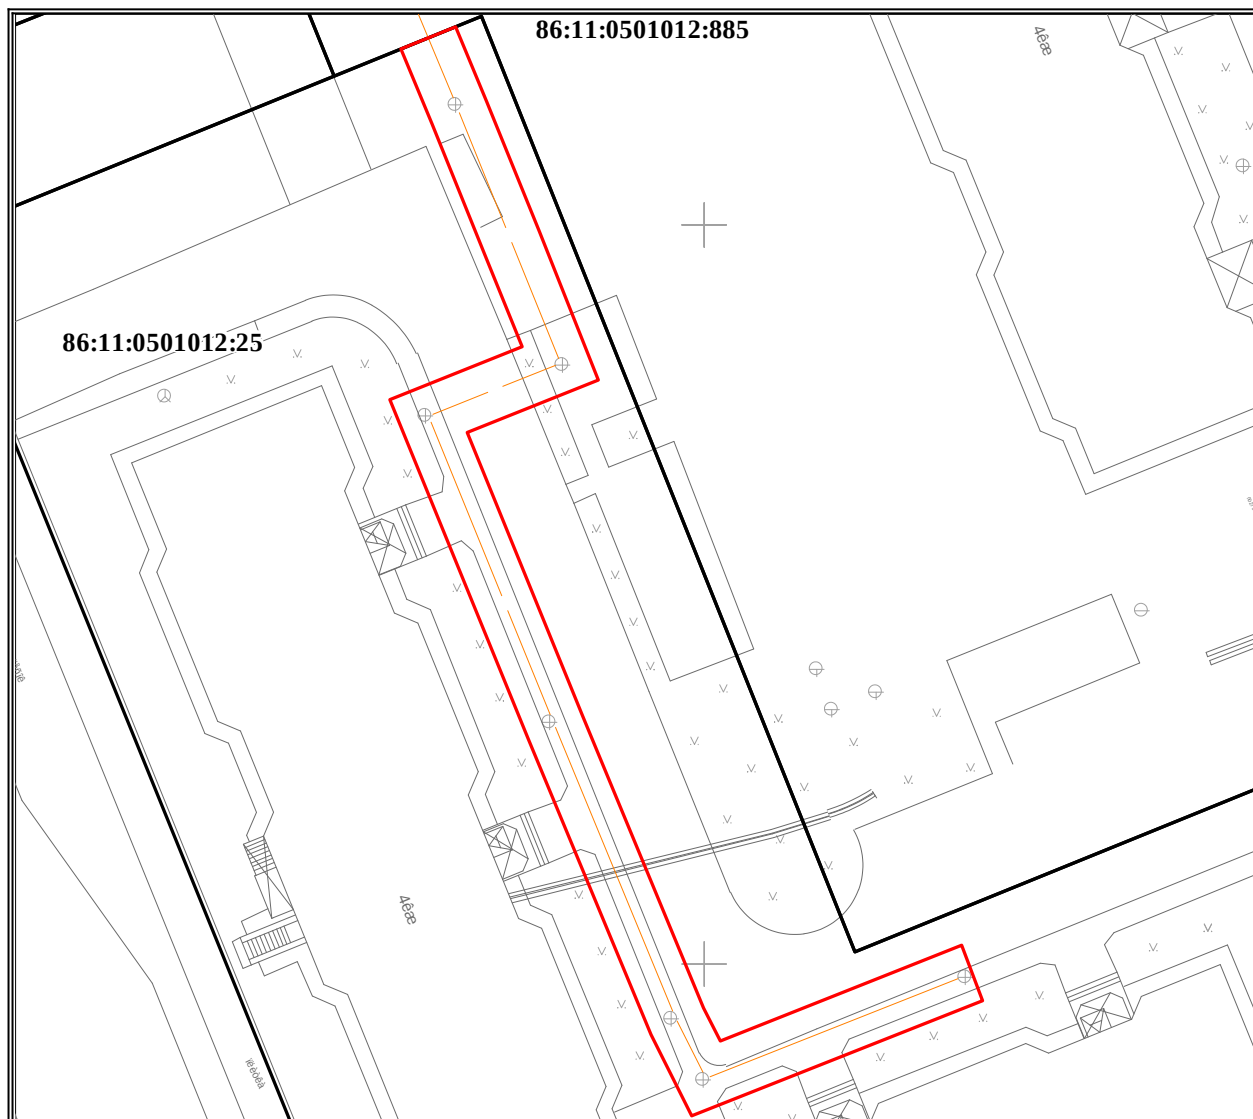

Масштаб 1 : 500

Система координат: МСК-86, зона 4

Условные обозначения:



– границы части земельного участка



– границы существующего земельного участка

86:11:0501012 – кадастровый номер кадастрового квартала

:25

– надпись кадастрового номера земельного участка