


Приложение

Схема границ сервитута на кадастровом плане территории

Площадь земельного участка 400 м ²		
Обозначение характерных точек границ	Координаты , м	
	X	Y
1	2	3
1	943409.89	4424247.13
2	943406.18	4424248.64
3	943403.83	4424243.13
4	943400.31	4424241.60
5	943388.50	4424246.29
6	943381.24	4424249.18
7	943361.26	4424257.39
8	943340.79	4424265.64
9	943327.12	4424271.20
10	943326.69	4424271.38
11	943327.58	4424266.69
12	943339.29	4424261.93
13	943359.76	4424253.68
14	943379.72	4424245.48
15	943387.02	4424242.57
16	943397.89	4424238.25
17	943395.41	4424230.09
18	943399.25	4424228.95
19	943401.98	4424237.96
20	943406.88	4424240.08

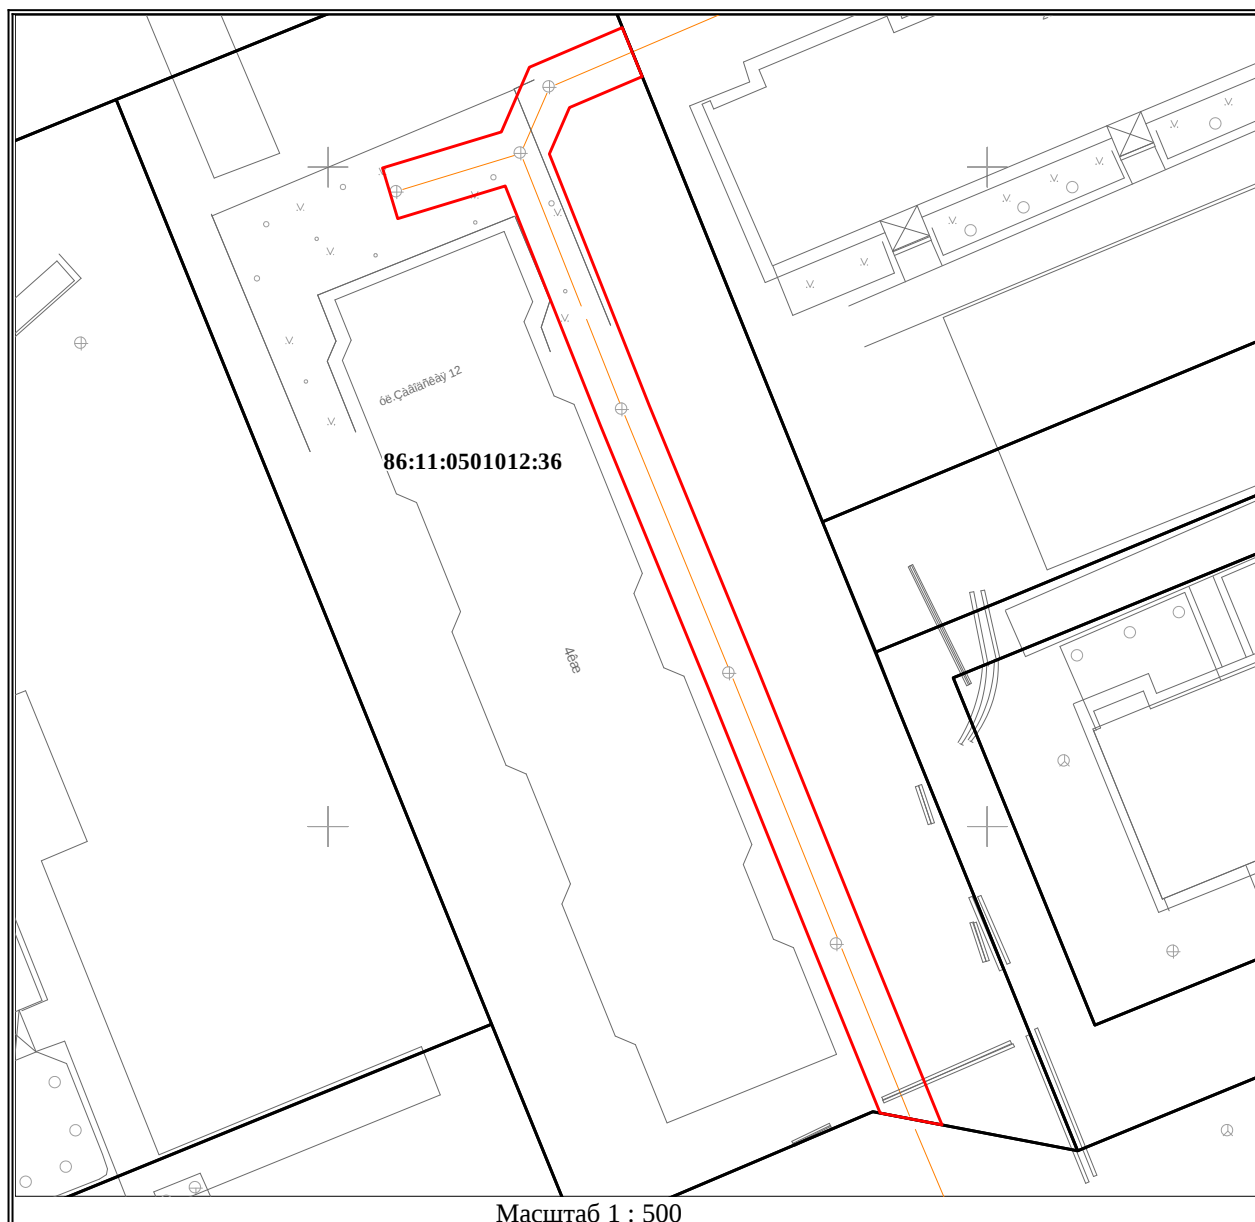

Масштаб 1 : 500

Система координат: МСК-86, зона 4

Условные обозначения:



– границы части земельного участка



– границы существующего земельного участка

86:11:0501012 – кадастровый номер кадастрового квартала

:36

– надпись кадастрового номера земельного участка